

**E**  
COMUNE DI MONTECORVINO ROVELLA  
Comune di Montecorvino Rovella  
**COPIA CONFORME ALL'ORIGINALE DIGITALE**  
Protocollo N. 0000561/2023 del 11/01/2023  
Firmatario: CRISTIAN FAINO



**STAR** STUDIO TECNICO ASSOCIATO  
Via V. Fortunato (Z.I.) 84095 Giffoni Valle Piana (SA) Tel/Fax 089866383-P.iva 04476070653-starussomando@pec.it

tavola: <b>4</b>	oggetto: Ristrutturazione edilizia, ai sensi dell'art. 3 comma d) del DPR 380/01, del fabbricato unifamiliare ubicato alla via Sabini fraz. San Martino (SA) cen-sito all'Agenzia del Territorio di Salerno al Foglio 32 p.la 120- sub 8-14-1-11 P.la 122 -114 Foglio 15 P.la 368;
scala: <b>1:100</b>	<b>Piano Urbanistico Attuativo</b>


	<b>GRAFICI</b>	mese/anno <b>09/2022</b>
-------------------------------------------------------------------------------------	----------------	-----------------------------

elaborati:

- Planimetria distanze dai confini;
- Planimetria cessione area a standard;
- Planimetrie individuazione sub;
- Documentazione fotografica.


Committenti:  
Sig. Adriano Falcone  
Sig.ra Antonietta D'Angelo

Progettista:  
Geom. Cristian Faino




Planimetria Catastale - Distanza dai confini

rapp. 1/500

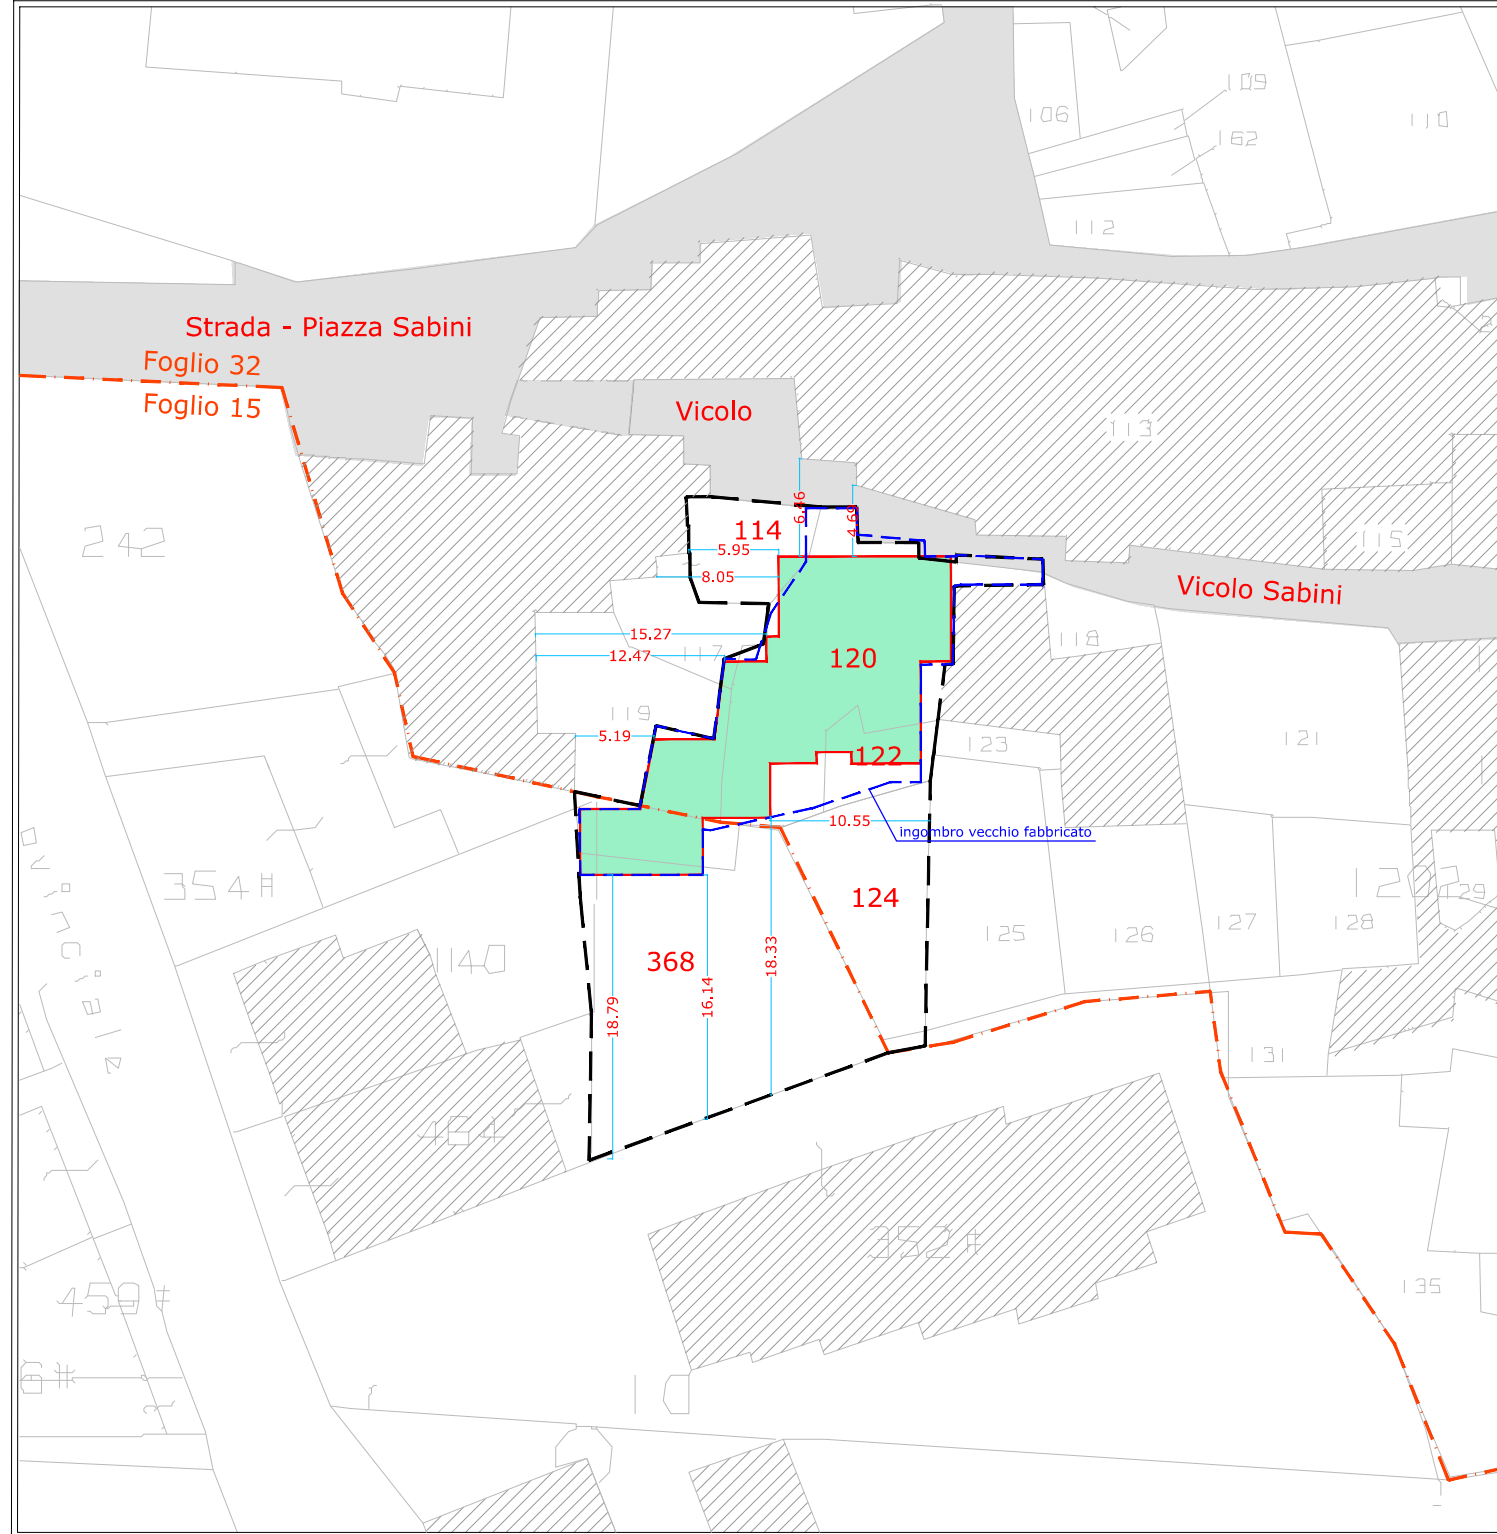


Planimetria Catastale - Cessione area a standard


rapp. 1/500

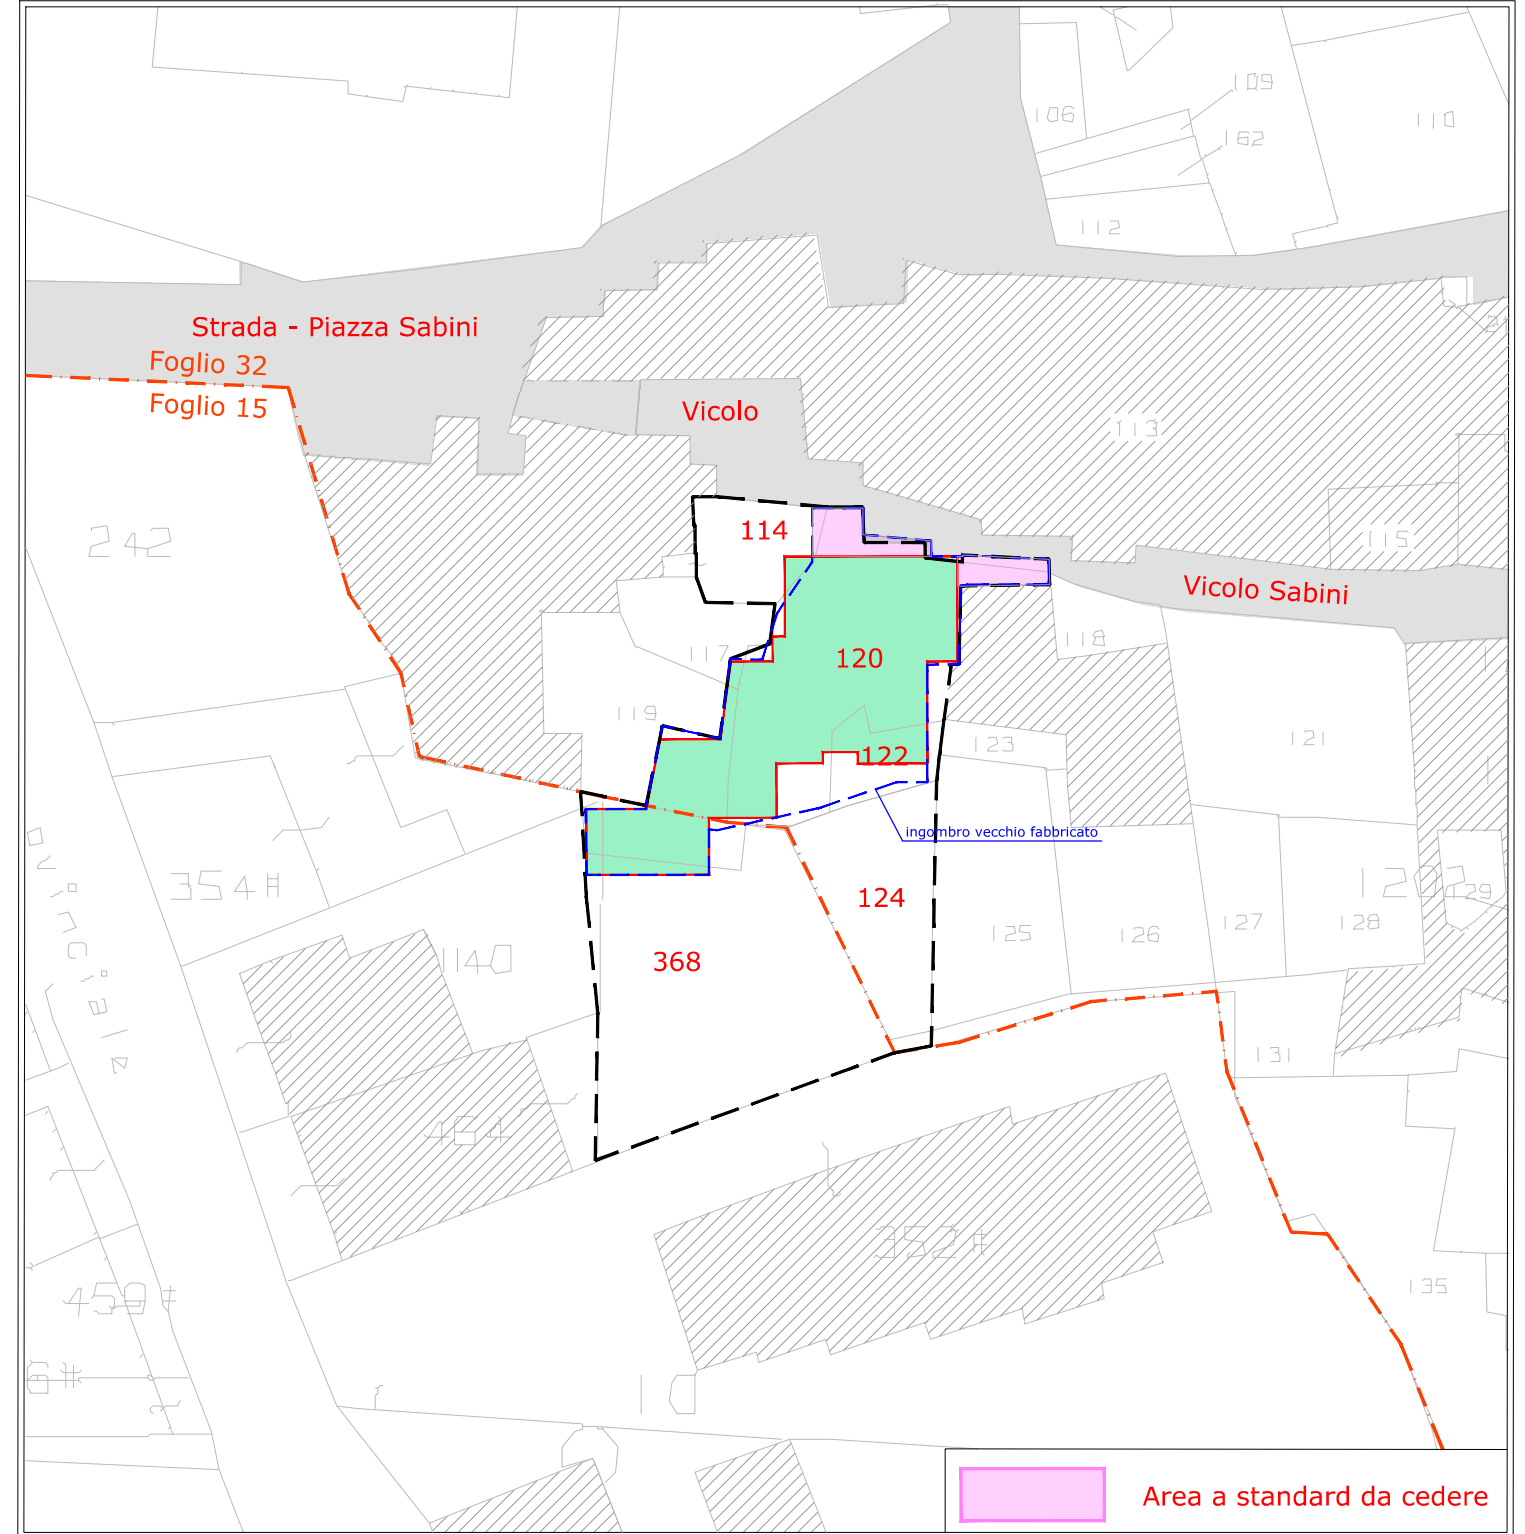

Pianta Piano Terra

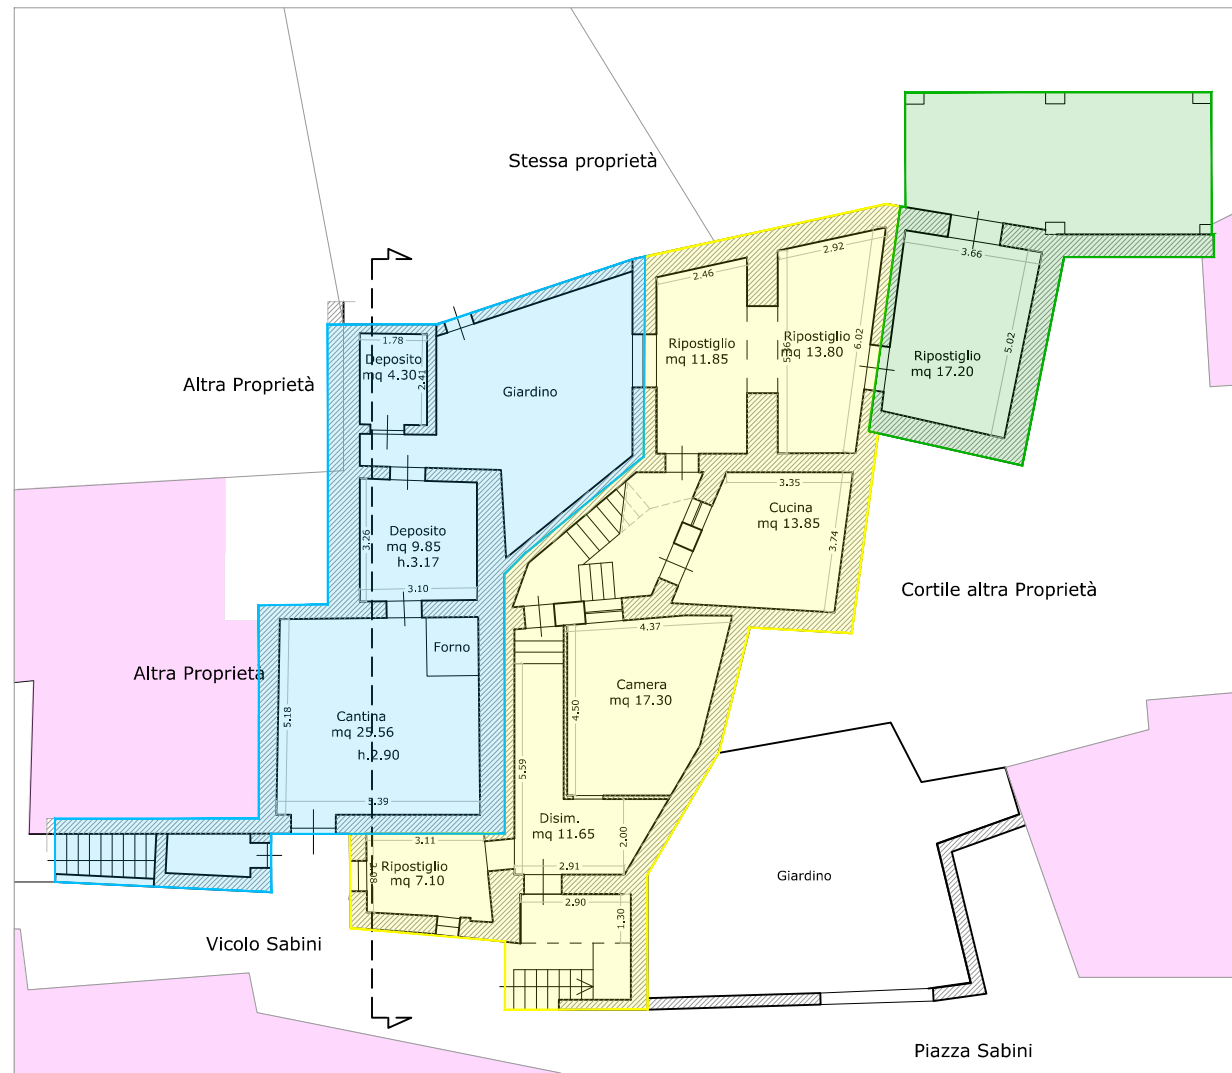

Pianta Piano Primo

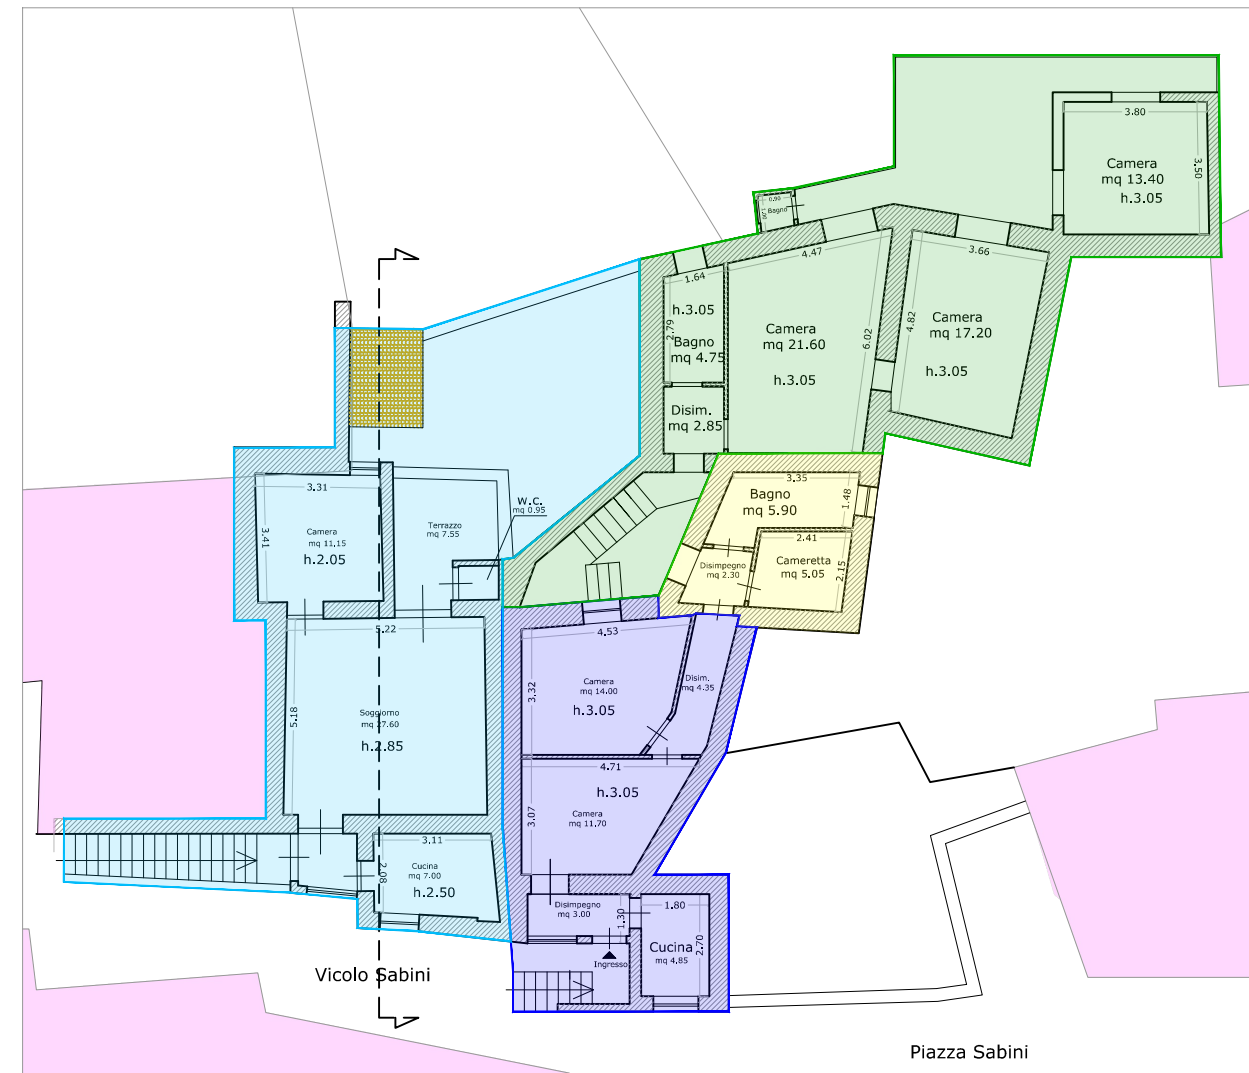


sub 1 - cat. A/4    
  sub 8 - cat. A/4    
  sub 11 - cat. A/4    
  sub 14 - cat. A/4

Vista da Piazza Sabini



Vista da Vicolo Sabini

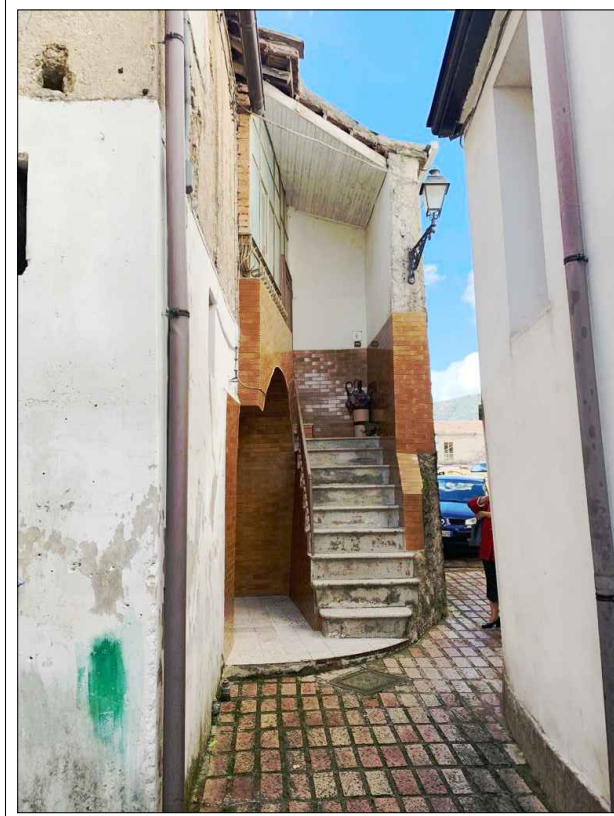

Vista da Vicolo Sabini



Vista da giardino interno



Vista da Vicolo Sabini

