Planimetria esterna "Lotti per cappelle"
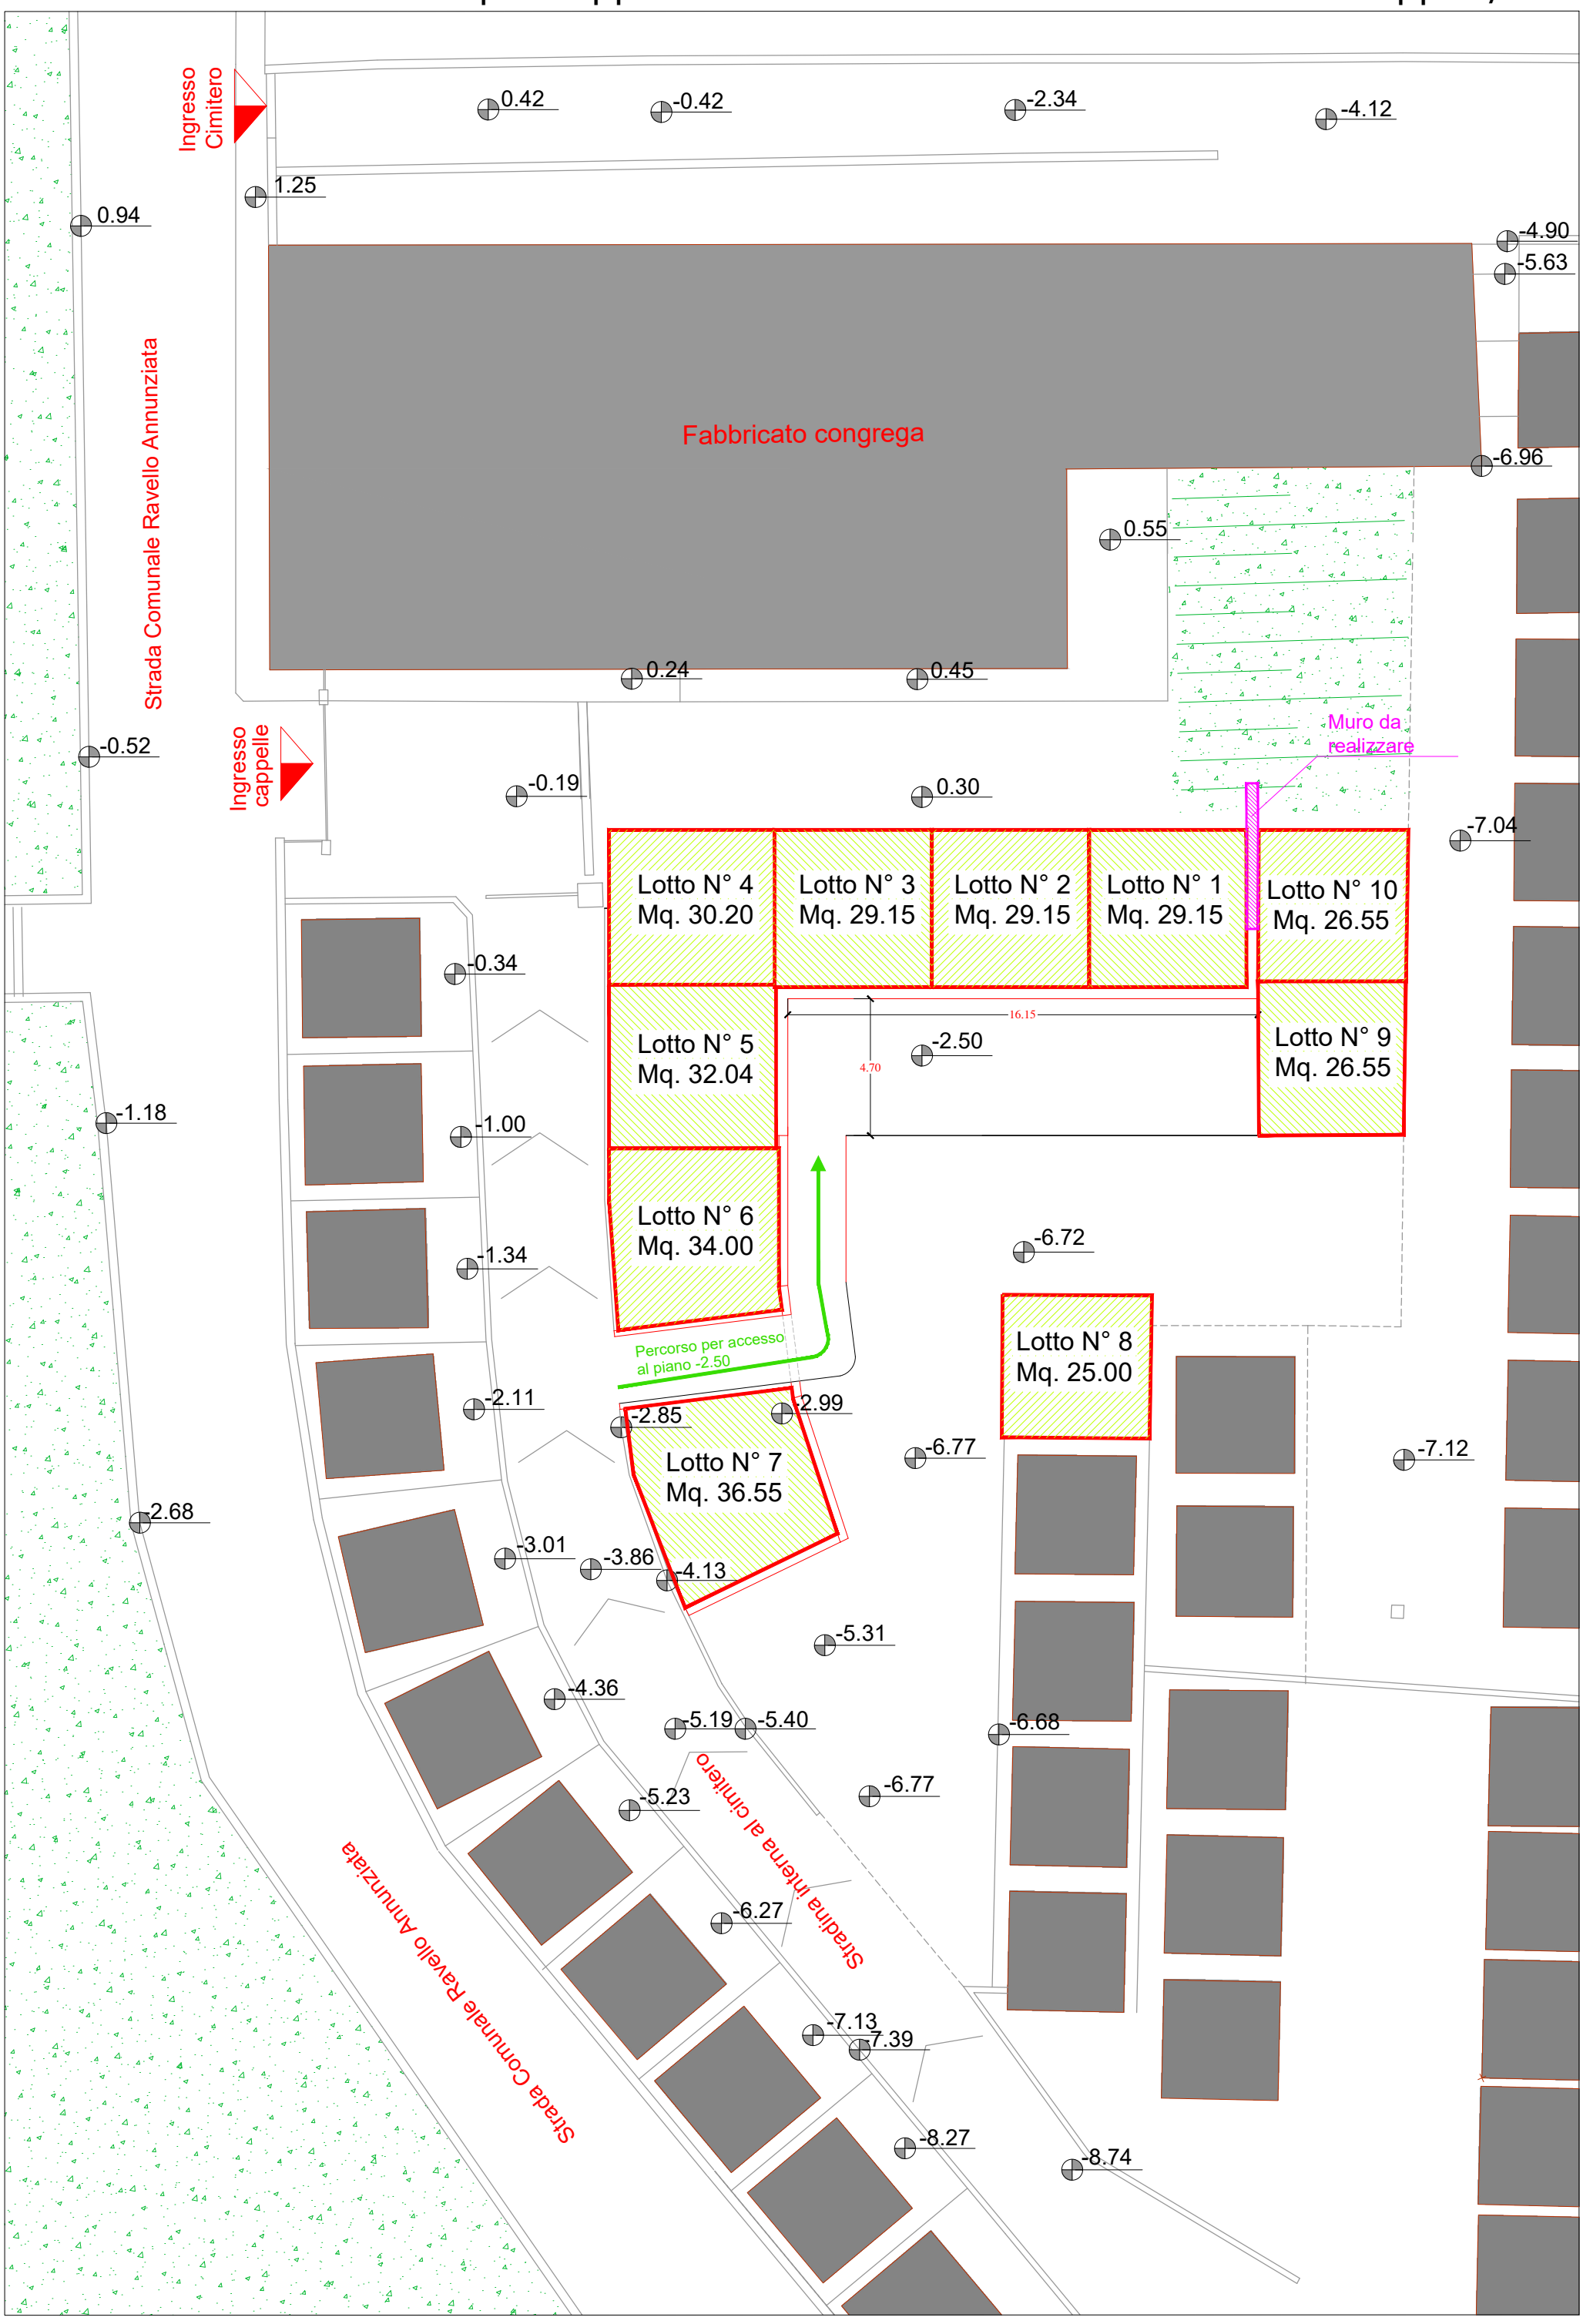
Rapp. 1/200